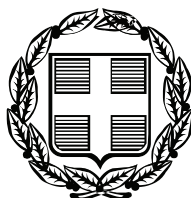


ΕΦΗΜΕΡΙΣ ΤΗΣ ΚΥΒΕΡΝΗΣΕΩΣ

ΤΗΣ ΕΛΛΗΝΙΚΗΣ ΔΗΜΟΚΡΑΤΙΑΣ

ΤΕΥΧΟΣ ΑΝΑΓΚΑΣΤΙΚΩΝ ΑΠΑΛΛΟΤΡΙΩΣΕΩΝ ΚΑΙ ΠΟΛΕΟΔΟΜΙΚΩΝ ΘΕΜΑΤΩΝ **Αρ. Φύλλου 83**

6 Μαΐου 2011

ΠΕΡΙΕΧΟΜΕΝΑ

ΑΠΟΦΑΣΕΙΣ

ΑΠΟΦΑΣΕΙΣ

Αριθ. 20069 (1)

Καθορισμός χώρου συνάθροισης κοινού στον Κ.Χ (Ο.Τ 25) της περιοχής «Βοτανικός» του εγκεκριμένου ρυμοτομικού σχεδίου δήμου Αθηναίων (ν. Αττικής) και καθορισμός όρων και περιορισμών δόμησης.

Ο ΑΝΑΠΛΗΡΩΤΗΣ ΥΠΟΥΡΓΟΣ ΠΕΡΙΒΑΛΛΟΝΤΟΣ, ΕΝΕΡΓΕΙΑΣ ΚΑΙ ΚΛΙΜΑΤΙΚΗΣ ΑΛΛΑΓΗΣ

Έχοντας υπόψη:

1. Τις διατάξεις του άρθρου 3 παρ. 8 του από 20.9./30.11.1995 π.δ/τος «Έγκριση πολεοδομικής μελέτης αναθεώρησης και επέκτασης τμημάτων του Δήμου Αθηναίων, Αγίου Ιωάννη Ρέντη, Αιγάλεω, Περιστερίου και Ταύρου (περιοχή Ελαιώνα) (ν. Αττικής) (Δ΄ 1049).

2. Τις διατάξεις του άρθρου 90 του Κώδικα Νομοθεσίας για την Κυβέρνηση και τα Κυβερνητικά Όργανα, που κυρώθηκε με το άρθρο πρώτο του π.δ/τος 63/2005 (Α' 98).

3. Την υπ' αριθμ. 2876/7.10.2009 απόφαση του Πρωθυπουργού «Αλλαγή τίτλου Υπουργείων» (Β΄ 2234).

4. Τις διατάξεις των άρθρων 1 (παρ.2) και 6 του Π.Δ/τος 189/2009 «Καθορισμός και ανακατανομή αρμοδιοτήτων των Υπουργείων» (Α΄ 221).

5. Την υπ'αρ. Υ273/30.9.2010 απόφαση του Πρωθυπουργού «Καθορισμός αρμοδιοτήτων του Αναπληρωτή Υπουργού Περιβάλλοντος, Ενέργειας και Κλιματικής Αλλαγής Νικολάου Σηφουνάκη (Β΄ 1595).

6. Το υπ' αρ 197/17.3.2011 έγγραφο της ΕΥΔΕ Κτιριακών του Υπουργείου Υποδομών, Μεταφορών και Δικτύων.

7. Την 2/συν.4/23.3.2011 γνωμοδότηση της Εκτελεστικής Επιτροπής του Οργανισμού Αθήνας.

8. Το γεγονός ότι από τις κανονιστικές διατάξεις της απόφασης αυτής δεν προκαλείται δαπάνη σε βάρος του κρατικού προϋπολογισμού και του προϋπολογισμού του οικείου ΟΤΑ, αποφασίζουμε:

1. Στον κοινόχρηστο χώρο (Ο.Τ 25) της περιοχής «Βοτανικός» του εγκεκριμένου ρυμοτομικού σχεδίου Δήμου Αθηναίων (ν. Αττικής) καθορίζεται χώρος συνάθροισης κοινού, όπως φαίνεται με στοιχεία ΑΒΓΔΕΖΗΘΑ στο σχετικό πρωτότυπο κτηματογραφικό διάγραμμα εφαρμογής (δυο πινακίδες) σε κλίμακα 1:1000, που θεωρήθηκε από τον Προϊστάμενο της Δ/νσης Τοπογραφικών Εφαρμογών με την 20069/2011 πράξη του και που αντίτυπό του σε φωτοσμίκρυνση δημοσιεύεται με την παρούσα απόφαση, και επιτρέπεται η ανέγερση κτιρίου εντός του κόκκινου περιγράμματος που φαίνεται στο ίδιο διάγραμμα με στοιχεία Α΄ Β΄ Τ΄Δ΄Ε΄ Ζ΄ Η΄ Θ΄ Γ΄ Κ΄ Λ΄ Μ΄ Ν΄ Ξ΄ Ο΄ Α΄ και προαύλειου χώρου που φαίνεται, ομοίως, με στοιχεία Ξ΄ Ο΄ Π΄ Ρ΄ Ν΄ Ξ΄, για την προσωρινή στέγαση Ισλαμικού Τεμένους, προς τέλεση θρησκευτικών καθηκόντων καθώς και των απαραίτητων κτιρίων και βοηθητικών λειτουργιών (χώροι υγιεινής, βιβλιοθήκη κλπ) σύμφωνα με την μελέτη της ΕΥΔΕ Κτιριακών που υπεβλήθη με το 197/17.3.2011 έγγραφο, η οποία εγκρίνεται με την παρούσα απόφαση.

2. Οι όροι και περιορισμοί δόμησης καθορίζονται ως εξής:

α) Μέγιστο ποσοστό κάλυψης 5%

β) Συντελεστής δόμησης 0,1

γ) Ύψος κτιρίου και κατ' όγκον εκμετάλλευση κατά ΓΟΚ

δ) Επιβάλλεται η δημιουργία υπαίθριου χώρου στάθμευσης σύμφωνα με τα προβλεπόμενα από τις κείμενες διατάξεις για χώρους συνάθροισης κοινού στην περιοχή του Ελαιώνα.

3. Η ισχύς της παρούσας απόφασης αρχίζει από την δημοσίευσή της στην Εφημερίδα της Κυβερνήσεως.

Η απόφαση αυτή να δημοσιευθεί στην Εφημερίδα της Κυβερνήσεως.

Αθήνα, 5 Μαΐου 2011

Ο ΑΝΑΠΛΗΡΩΤΗΣ ΥΠΟΥΡΓΟΣ

ΝΙΚΟΛΑΟΣ ΣΗΦΟΥΝΑΚΗΣ



ΕΘΝΙΚΟ ΤΥΠΟΓΡΑΦΕΙΟ
Για τεχνικούς λόγους στο σχεδιάγραμμα, έγινε σμίκρυνση, κατά ποσοστό 36%



ΥΠΟΜΝΗΜΑ

ΥΠΟΥΡΓΕΙΟ ΠΕΡΙΒΑΛΛΟΝΤΟΣ
ΕΝΕΡΓΕΙΑΣ & ΚΛΙΜΑΤΙΚΗΣ ΑΛΛΑΓΗΣ

ΥΠΟΥΡΓΕΙΟ ΠΕΡΙΒΑΛΛΟΝΤΟΣ
ΕΝΕΡΓΕΙΑΣ & ΚΛΙΜΑΤΙΚΗΣ ΑΛΛΑΓΗΣ
ΣΥΝΟΔΕΥΕΙ ΤΗΝ ΥΠ' ΑΡΙΘΜ. Γ-20069/11 ΑΠΟΦΑΣΗ
ΠΕΡΙ [illegible] στου Κ.Χ.(Ο.Τ.25) της περιοχής "Βοτανικός" [illegible]
ΑΘΗΝΑ, 5 Μαΐου 20 11
Ο Δ/ντής
Λ. Γιαννακόπουλος

Αριθ. Φακ. 65/11 Φχ. 2

Ζώνη χρήσεων Δ1

Ελληνικο datum
Εγκαρσια Μερκατορικη Προβολη 3
Κεντρικος Μεσημβρινος λ=0 απο Αθηνα
Ο περιμετρικος τετραγωνισμος του διαγραμματος
ειναι της προβολης Hatt του κεντρου φυλλου
με φ=37 °45 λ=0 15 ° απο Αθηνα.

	15-18	16-18		
	15-17	16-17	17-17	
14-16	15-16	16-16	17-16	18-16
14-15	15-15	16-15	17-15	18-15
	15-14	16-14	17-14	

15-17


ΕΛΛΗΝΙΚΗ ΔΗΜΟΚΡΑΤΙΑ
ΥΠΟΥΡΓΕΙΟ ΠΕ.ΧΩ.Δ.Ε.
ΓΕΝΙΚΗ ΔΙΕΥΘΥΝΣΗ ΠΟΛΕΟΔΟΜΙΑΣ
ΔΙΕΥΘΥΝΣΗ ΤΟΠΟΓΡΑΦΙΚΩΝ ΕΦΑΡΜΟΓΩΝ.

«ΣΗΜΕΙΑΚΕΣ ΤΡΟΠΟΠΟΙΗΣΕΙΣ ΣΧΕΔΙΟΥ ΠΟΛΕΩΣ»
ΜΕΛΕΤΗ ΕΦΑΡΜΟΓΗΣ ΠΟΛΕΟΔΟΜΙΚΗΣ ΜΕΛΕΤΗΣ
ΠΕΡΙΟΧΗΣ ΕΛΑΙΩΝΑ ΤΟΥ ΔΗΜΟΥ ΑΘΗΝΑΙΩΝ


ΠΕΡΙΟΧΗ ΑΝΕΓΕΡΣΗΣ ΠΡΟΣΩΡΙΝΟΥ ΙΣΛΑΜΙΚΟΥ ΤΕΜΕΝΟΥΣ

ΑΡΙΘΜΟΣ ΣΧΕΔΙΟΥ 6
ΚΛΙΜΑΚΑ 1 : 1000
ΗΜΕΡΟΜΗΝΙΑ ΙΟΥΛΙΟΣ 1999

ΑΝΑΔΟΧΟΙ	1. ΤΟΠΟΓΡΑΦΟΙ ΜΕΛΕΤΗΤΕΣ	ΥΠΟΓΡΑΦΗ
	ΟΡΙΟ ΣΥΜΒΟΥΛΟΙ ΜΗΧ/ΚΟΙ Ε.Π.Ε. ΑΝΤΩΝΙΑ ΠΑΠΑΔΑΚΗ – ΡΟΚΟΥ ΓΕΩΡΓΙΟΣ ΤΑΒΛΑΣ – ΩΡΙΩΝ Ε.Ε.	
	2. ΠΟΛΕΟΔΟΜΟΙ ΜΕΛΕΤΗΤΕΣ	
	ΒΑΣΙΛΗΣ ΚΟΥΤΣΑΚΟΣ ΒΑΚΑΛΟΠΟΥΛΟΥ ΕΛΙΣΑΒΕΤ ΝΤΟΚΟΠΟΥΛΟΣ ΔΗΜΗΤΡΙΟΣ	
ΣΥΝΤΑΞΗ	ΒΑΚΑΛΟΠΟΥΛΟΥ ΕΛΙΣΑΒΕΤ ΒΑΣΙΛΗΣ ΚΟΥΤΣΑΚΟΣ ΝΤΟΚΟΠΟΥΛΟΣ ΔΗΜΗΤΡΙΟΣ	
ΕΛΕΓΧΘΗΚΕ	ΓΕΩΡΓΙΟΣ ΤΡΙΑΝΤΑΦΥΛΛΟΥ ΤΟΠ. ΜΗΧ/ΚΟΣ ΑΣΠΑ ΤΖΑΝΟΠΟΥΛΟΥ ΤΟΠ. ΜΗΧ/ΚΟΣ	
ΘΕΩΡΗΘΗΚΕ	ΓΕΡΑΣΙΜΟΣ ΑΠΟΣΤΟΛΑΤΟΣ ΤΟΠ. ΜΗΧ/ΚΟΣ	

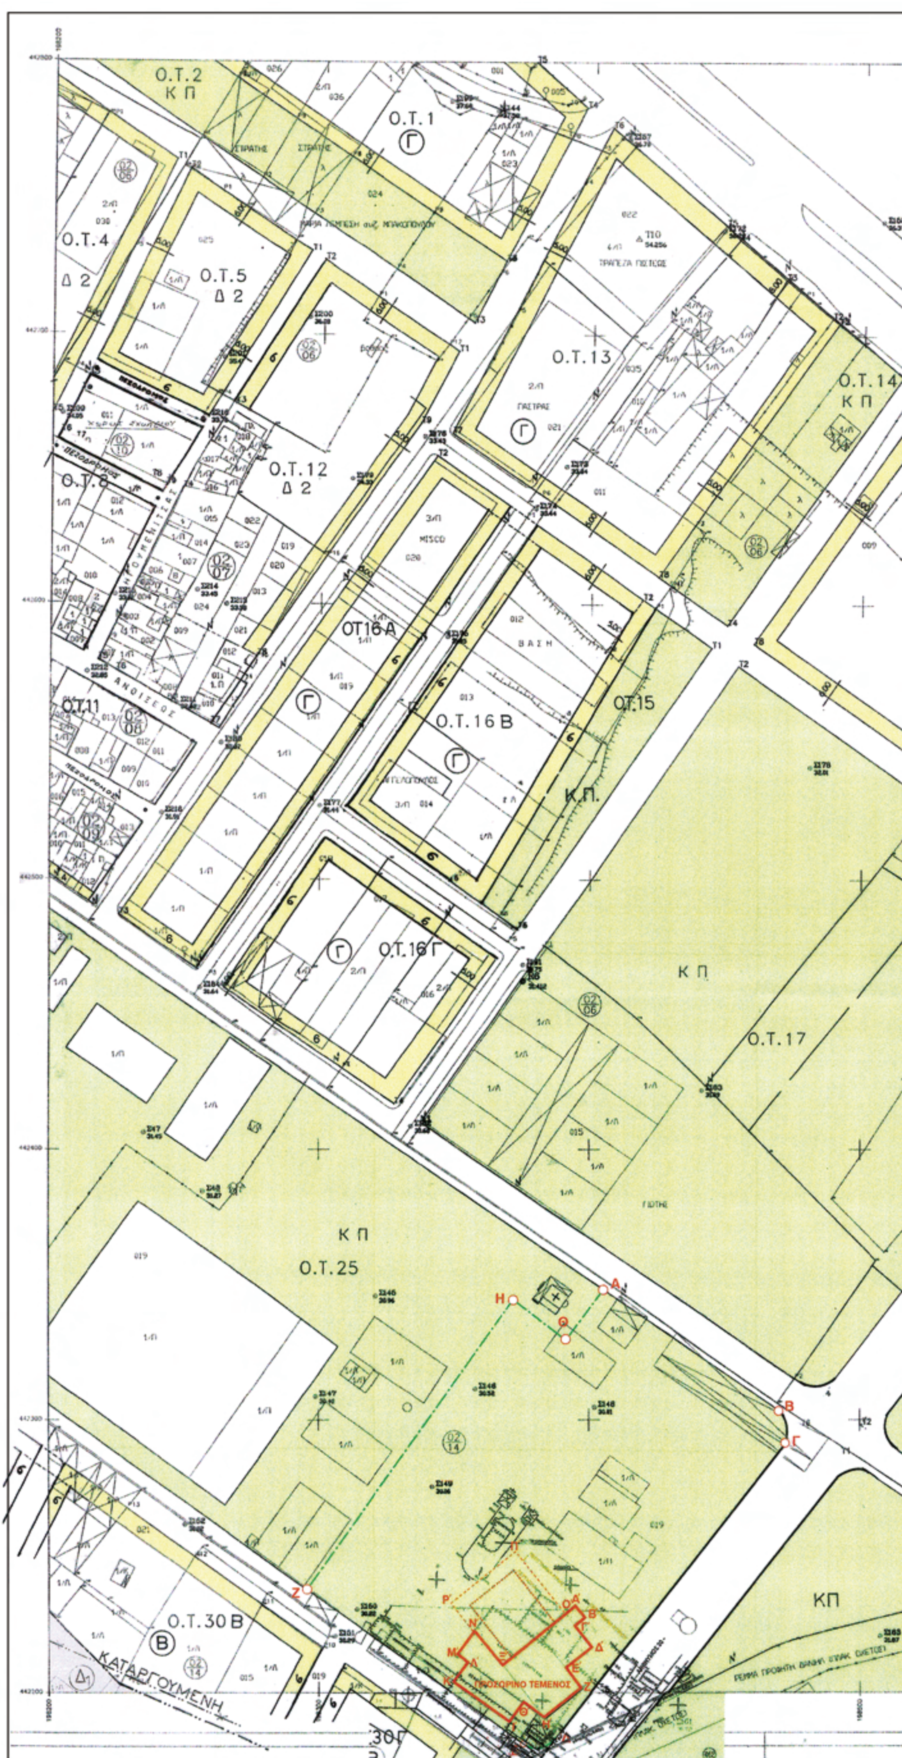

ΕΘΝΙΚΟ ΤΥΠΟΓΡΑΦΕΙΟ
Για τεχνικούς λόγους στο σχεδιάγραμμα,
έγινε σμίκρυνση, κατά ποσοστό 36%

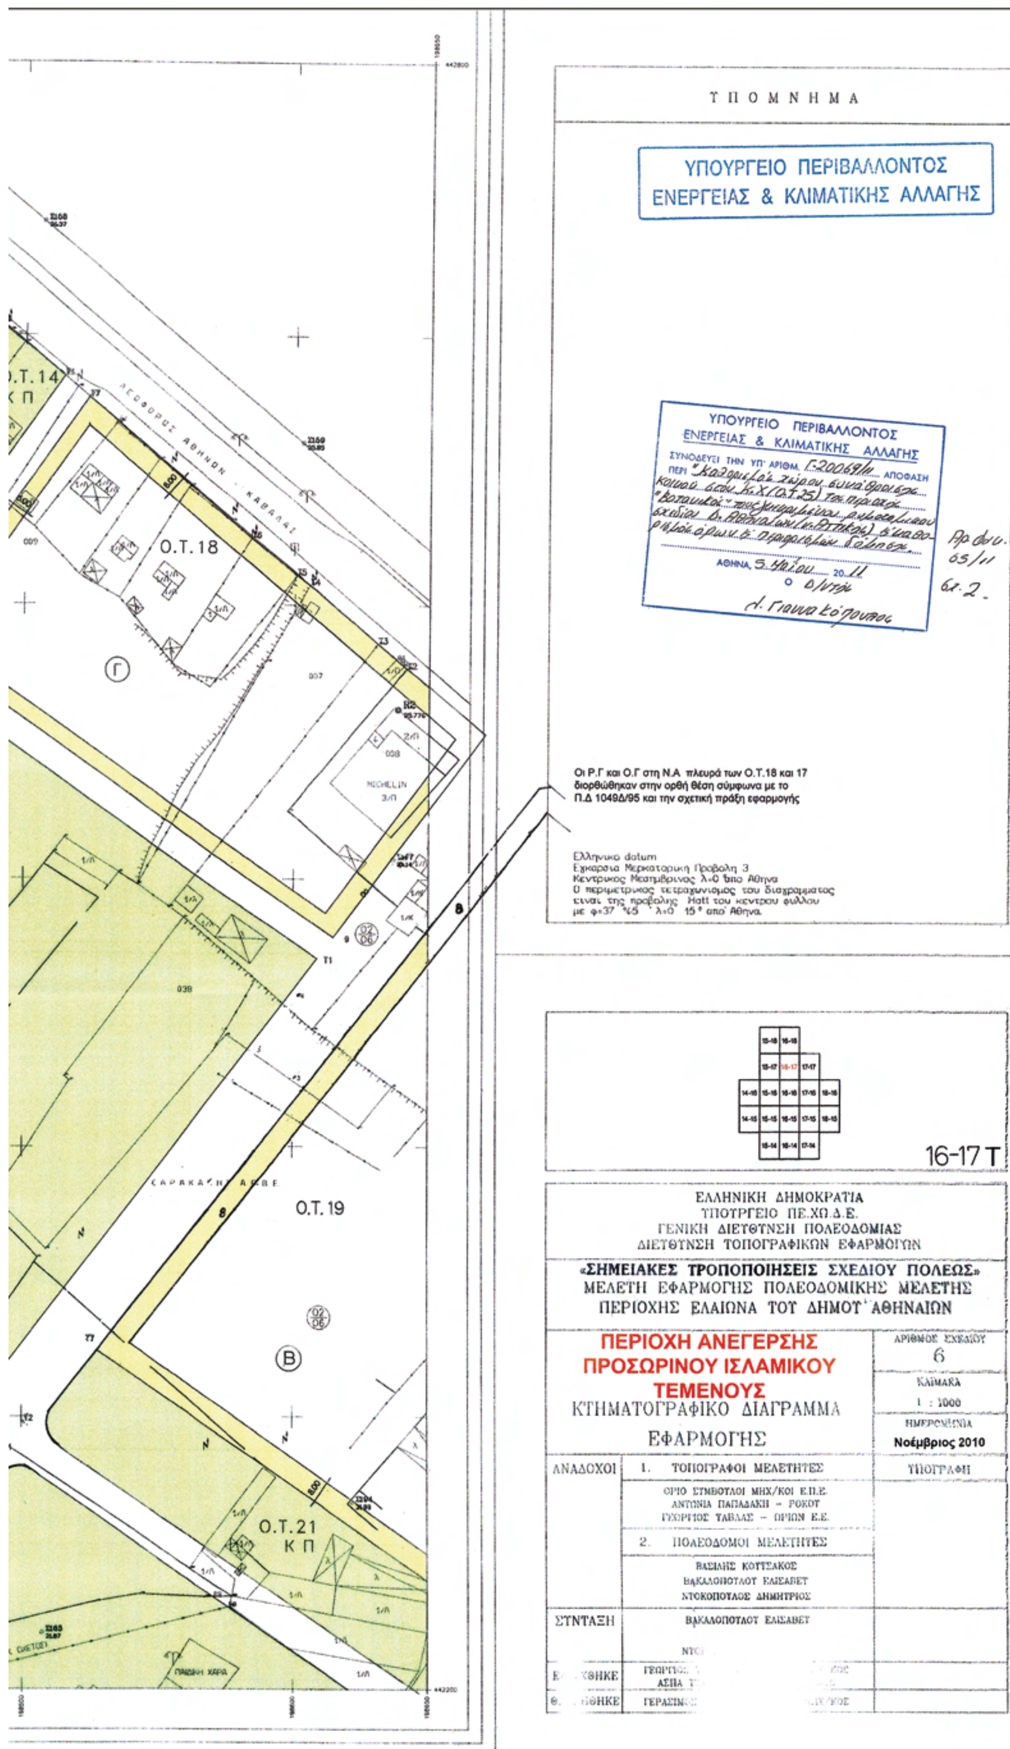
ΥΠΟΜΝΗΜΑ
ΥΠΟΥΡΓΕΙΟ ΠΕΡΙΒΑΛΛΟΝΤΟΣ
ΕΝΕΡΓΕΙΑΣ & ΚΛΙΜΑΤΙΚΗΣ ΑΛΛΑΓΗΣ
ΥΠΟΥΡΓΕΙΟ ΠΕΡΙΒΑΛΛΟΝΤΟΣ
ΕΝΕΡΓΕΙΑΣ & ΚΛΙΜΑΤΙΚΗΣ ΑΛΛΑΓΗΣ
ΣΥΝΟΔΕΥΕΙ ΤΗΝ ΥΠ' ΑΡΙΘΜ. Γ-20069/11 ΑΠΟΦΑΣΗ
ΠΕΡΙ
ΑΘΗΝΑ, 5 20 11
Ο Δ/ντής
Οι Ρ.Γ και Ο.Γ στη Ν.Α πλευρά των Ο.Τ.18 και 17
διορθώθηκαν στην ορθή θέση σύμφωνα με το
Π.Δ 1049Δ/95 και την σχετική πράξη εφαρμογής
Ελληνικο datum
Εγκαρσια Μερκατορικη Προβολη 3
Κεντρικος Μεσημβρινος λ=0 απο Αθηνα
Ο περιμετρικος τετραγωνισμος του διαγραμματος
ειναι της προβολης Hatt του κεντρου φυλλου
με φ=37 °45 ' λ=0 15 ° απο Αθηνα.
Ο.Τ.18
Ο.Τ.19
Ο.Τ.21
Κ Π
ΛΕΩΦΟΡΟΣ ΑΘΗΝΩΝ - ΚΑΒΑΛΑΣ
MICHELIN
16-17 Τ
ΕΛΛΗΝΙΚΗ ΔΗΜΟΚΡΑΤΙΑ
ΥΠΟΥΡΓΕΙΟ ΠΕ.ΧΩ.Δ.Ε.
ΓΕΝΙΚΗ ΔΙΕΥΘΥΝΣΗ ΠΟΛΕΟΔΟΜΙΑΣ
ΔΙΕΥΘΥΝΣΗ ΤΟΠΟΓΡΑΦΙΚΩΝ ΕΦΑΡΜΟΓΩΝ
«ΣΗΜΕΙΑΚΕΣ ΤΡΟΠΟΠΟΙΗΣΕΙΣ ΣΧΕΔΙΟΥ ΠΟΛΕΩΣ»
ΜΕΛΕΤΗ ΕΦΑΡΜΟΓΗΣ ΠΟΛΕΟΔΟΜΙΚΗΣ ΜΕΛΕΤΗΣ
ΠΕΡΙΟΧΗΣ ΕΛΑΙΩΝΑ ΤΟΥ ΔΗΜΟΥ ΑΘΗΝΑΙΩΝ
ΠΕΡΙΟΧΗ ΑΝΕΓΕΡΣΗΣ
ΠΡΟΣΩΡΙΝΟΥ ΙΣΛΑΜΙΚΟΥ
ΤΕΜΕΝΟΥΣ
ΚΤΗΜΑΤΟΓΡΑΦΙΚΟ ΔΙΑΓΡΑΜΜΑ
ΕΦΑΡΜΟΓΗΣ
ΑΡΙΘΜΟΣ ΣΧΕΔΙΟΥ
6
ΚΛΙΜΑΚΑ
1 : 1000
ΗΜΕΡΟΜΗΝΙΑ
Νοέμβριος 2010
ΑΝΑΔΟΧΟΙ
1. ΤΟΠΟΓΡΑΦΟΙ ΜΕΛΕΤΗΤΕΣ
ΟΡΙΟ ΣΥΜΒΟΥΛΟΙ ΜΗΧ/ΚΟΙ Ε.Π.Ε.
ΑΝΤΩΝΙΑ ΠΑΠΑΔΑΚΗ - ΡΟΚΟΥ
ΓΕΩΡΓΙΟΣ ΤΑΒΛΑΣ - ΟΡΙΩΝ Ε.Ε.
2. ΠΟΛΕΟΔΟΜΟΙ ΜΕΛΕΤΗΤΕΣ
ΒΑΣΙΛΗΣ ΚΟΥΤΣΑΚΟΣ
ΒΑΚΑΛΟΠΟΥΛΟΥ ΕΛΙΣΑΒΕΤ
ΝΤΟΚΟΠΟΥΛΟΣ ΔΗΜΗΤΡΙΟΣ
ΥΠΟΓΡΑΦΗ
ΣΥΝΤΑΞΗ
ΒΑΚΑΛΟΠΟΥΛΟΥ ΕΛΙΣΑΒΕΤ

Αριθμ. ΥΠΠΟ/ΓΔΑΠΚ/ΑΡΧ/Α1/Φ43/28893/1210 (2)

Έγκριση κήρυξης - οριοθέτησης του αρχαιολογικού χώρου στη θέση «Καραβοστάσι», Δημοτικής Ενότητας Λαρίσσου, Δήμου Δυτικής Αχαΐας, Περιφερειακής Ενότητας Αχαΐας.

Ο ΥΠΟΥΡΓΟΣ ΠΟΛΙΤΙΣΜΟΥ ΚΑΙ ΤΟΥΡΙΣΜΟΥ

Έχοντας υπόψη:

1. Τις διατάξεις του Π.Δ. 63/2005 (ΦΕΚ 98/Α/22.4.05) «Κωδικοποίηση της Νομοθεσίας για την Κυβέρνηση και τα Κυβερνητικά Όργανα».
2. Την ΥΠΠΟ/ΓΝΟΣ/49610/28.11.90 (ΦΕΚ 743/Β/29.11.90) «Εξαίρεση από τον περιορισμό των τριών υπογραφών».
3. Το Π.Δ. 187/2009 «Διορισμός Υπουργών και Υφυπουργών» (ΦΕΚ 214/Α/7-10-2009).
4. Το Π.Δ. 186/2009 «Περί συγχώνευσης Υπουργείων Πολιτισμού και Τουριστικής Ανάπτυξης» (ΦΕΚ 213/Α/7-10-2009).
5. Τις διατάξεις του Ν. 3028/02 (ΦΕΚ 153/Α/28.6.02) «Για την Προστασία των Αρχαιοτήτων και εν γένει της Πολιτιστικής Κληρονομιάς» [άρθρο 12, § 1 περί οριοθέτησης αρχαιολογικών χώρων].
6. Την ομόφωνη γνωμοδότηση του Κεντρικού Αρχαιολογικού Συμβουλίου, όπως διατυπώθηκε στην υπ' αριθμ. 2/18.1.11 Πράξη του, αποφασίζουμε:

Εγκρίνεται η κήρυξη και οριοθέτηση του αρχαιολογικού χώρου στη θέση «Καραβοστάσι», Δημοτικής Ενότητας Λαρίσσου, Δήμου Δυτικής Αχαΐας, Περιφερειακής Ενότητας Αχαΐας, σύμφωνα με το συνημμένο τοπογραφικό διάγραμμα κλίμακας 1:5.000, όπως έχει οριστεί με ζεύγη συντεταγμένων (σημεία 1, 2, 3, ..., 35, 36, 37 ακτογραμμή και 1) που συνοδεύει την παρούσα απόφαση για λόγους προστασίας των σημαντικών αρχαιοτήτων της περιοχής (τειχισμένη ακρόπολη ελληνιστικών χρόνων).

Από τις διατάξεις της παρούσας απόφασης δεν προκαλείται δαπάνη σε βάρος του Κρατικού προϋπολογισμού.


Η απόφαση αυτή να δημοσιευθεί στην Εφημερίδα της Κυβερνήσεως.

Αθήνα, 19 Απριλίου 2011

Ο ΥΠΟΥΡΓΟΣ

ΠΑΥΛΟΣ ΓΕΡΟΥΛΑΝΟΣ

ΕΘΝΙΚΟ ΤΥΠΟΓΡΑΦΕΙΟ
Για τεχνικούς λόγους στο σχεδιάγραμμα, έγινε σμίκρυνση, κατά ποσοστό 33%

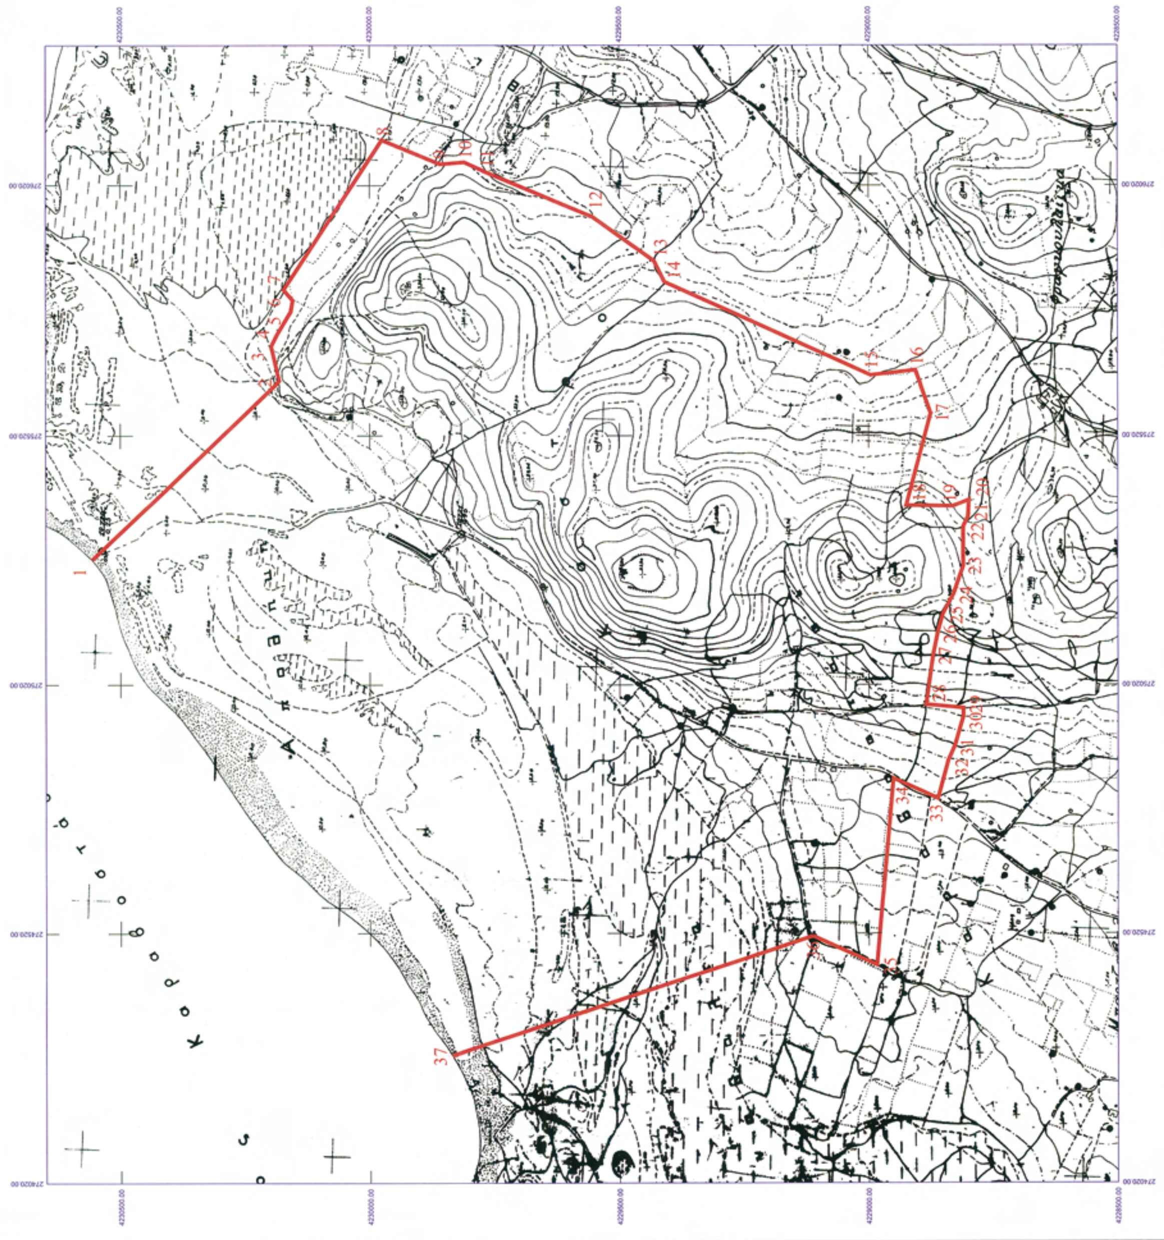

ΑΡΧΑΙΟΛΟΓΙΚΟΣ ΧΩΡΟΣ ΣΤΗ ΘΕΣΗ "ΚΑΡΑΒΟΣΤΑΣΙ"
ΔΗΜΟΣ ΔΥΤΙΚΗΣ ΑΧΑΙΑΣ, ΠΕΡΙΦΕΡΕΙΑ ΔΥΤΙΚΗΣ ΕΛΛΑΔΑΣ
ΣΤ' ΕΠΚΑ

ΠΙΝΑΚΑΣ ΣΥΝΤΕΤΑΓΜΕΝΩΝ

ΣΗΜΕΙΟ	ΔΙΑΓΡΑΜΜΑ 1:5000	Φ.Χ. 1:50000	ΣΥΝ/ΝΗ X [ΕΓΣΑ]	ΣΥΝ/ΝΗ Y [ΕΓΣΑ]
1	6232_1	ΝΕΑ ΜΑΝΩΛΑΣ	275270.20	4230556.71
2	6232_1	ΝΕΑ ΜΑΝΩΛΑΣ	275628.00	4230181.00
3	6232_1	ΝΕΑ ΜΑΝΩΛΑΣ	275697.48	4230196.86
4	6232_1	ΝΕΑ ΜΑΝΩΛΑΣ	275720.54	4230185.33
5	6232_1	ΝΕΑ ΜΑΝΩΛΑΣ	275766.67	4230157.68
6	6232_1	ΝΕΑ ΜΑΝΩΛΑΣ	275789.74	4230153.84
7	6232_1	ΝΕΑ ΜΑΝΩΛΑΣ	275811.00	4230172.00
8	6232_1	ΝΕΑ ΜΑΝΩΛΑΣ	276110.98	4229975.28
9	6232_1	ΝΕΑ ΜΑΝΩΛΑΣ	276062.61	4229858.51
10	6232_1	ΝΕΑ ΜΑΝΩΛΑΣ	276066.64	4229810.19
11	6232_1	ΝΕΑ ΜΑΝΩΛΑΣ	276046.49	4229765.90
12	6232_1	ΝΕΑ ΜΑΝΩΛΑΣ	275957.07	4229554.37
13	6232_1	ΝΕΑ ΜΑΝΩΛΑΣ	275869.23	4229430.36
14	6232_1	ΝΕΑ ΜΑΝΩΛΑΣ	275827.22	4229409.38
15	6232_1	ΝΕΑ ΜΑΝΩΛΑΣ	275639.10	4228995.87
16	6232_1	ΝΕΑ ΜΑΝΩΛΑΣ	275649.28	4228906.03
17	6232_1	ΝΕΑ ΜΑΝΩΛΑΣ	275564.45	4228875.52
18	6232_1	ΝΕΑ ΜΑΝΩΛΑΣ	275379.51	4228924.68
19	6232_1	ΝΕΑ ΜΑΝΩΛΑΣ	275377.81	4228831.44
20	6232_1	ΝΕΑ ΜΑΝΩΛΑΣ	275390.79	4228798.93
21	6232_1	ΝΕΑ ΜΑΝΩΛΑΣ	275356.85	4228800.63
22	6232_1	ΝΕΑ ΜΑΝΩΛΑΣ	275336.43	4228810.32
23	6232_1	ΝΕΑ ΜΑΝΩΛΑΣ	275256.85	4228810.32
24	6232_1	ΝΕΑ ΜΑΝΩΛΑΣ	275201.38	4228829.60
25	6232_1	ΝΕΑ ΜΑΝΩΛΑΣ	275160.39	4228851.29
26	6232_1	ΝΕΑ ΜΑΝΩΛΑΣ	275126.62	4228860.92
27	6232_1	ΝΕΑ ΜΑΝΩΛΑΣ	275080.80	4228870.56
28	6232_1	ΝΕΑ ΜΑΝΩΛΑΣ	274979.52	4228885.02
29	6232_1	ΝΕΑ ΜΑΝΩΛΑΣ	274972.56	4228810.10
30	6232_1	ΝΕΑ ΜΑΝΩΛΑΣ	274955.98	4228810.10
31	6232_1	ΝΕΑ ΜΑΝΩΛΑΣ	274898.69	4228826.67
32	6232_1	ΝΕΑ ΜΑΝΩΛΑΣ	274868.53	4228840.22
33	6232_1	ΝΕΑ ΜΑΝΩΛΑΣ	274791.64	4228861.31
34	6232_1	ΝΕΑ ΜΑΝΩΛΑΣ	274832.01	4228950.63
35	6232_1	ΝΕΑ ΜΑΝΩΛΑΣ	274456.86	4228983.90
36	6232_1	ΝΕΑ ΜΑΝΩΛΑΣ	274514.57	4229112.53
37	6232_1	ΝΕΑ ΜΑΝΩΛΑΣ	274275.23	4229835.79

Το παρόν σχέδιο συνοδεύει το με αριθμό πρωτ. ΥΠΟΥΡΓΕΙΟΥ ΠΟΛΙΤΙΣΜΟΥ ΚΑΙ ΤΟΥΡΙΣΜΟΥ/ΓΔΑΠΚ/ ΑΡΧ/Α1/Φ 43/28893/1210/19.4.11 του Τμήματος Αρχαιολογικών Χώρων, Μνημείων και Αρχαιογνωστικής Έρευνας της Διεύθυνσης Προϊστορικών και Κλασικών Αρχαιοτήτων του Υπουργείου Πολιτισμού και Τουρισμού.

Αρχαιολογικός Χώρος στη θέση "Καραβοστάσι"


* 1 5 0 0 0 8 3 0 6 0 5 1 1 0 0 0 8 *

ΑΠΟ ΤΟ ΕΘΝΙΚΟ ΤΥΠΟΓΡΑΦΕΙΟ
ΚΑΠΟΔΙΣΤΡΙΟΥ 34 * ΑΘΗΝΑ 104 32 * ΤΗΛ. 210 52 79 000 * FAX 210 52 21 004